



PANTALLAS DE HORMIGÓN DE ASCENSORES

esc. 1/200

PANTALLA EDIFICIO IZQUIERDO: 235x230cm. E=20cm

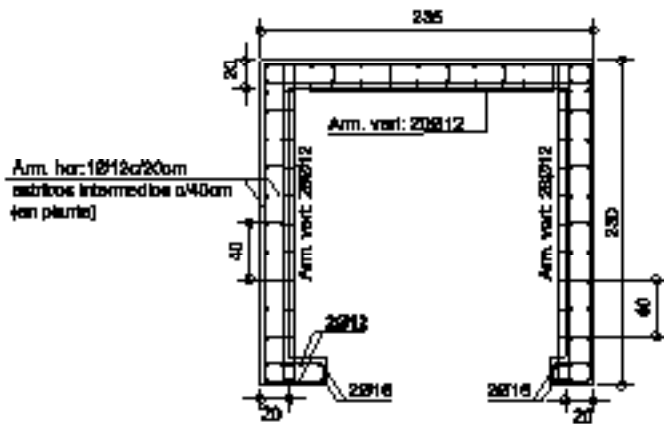


PANTALLA EDIFICIO DERECHO: 200x250cm. E=20cm

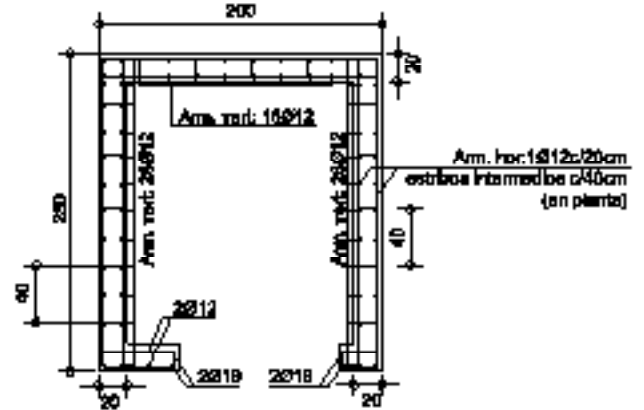

PANTALLA DE HORMIGÓN DE ASCENSOR


PANTALLA EDIFICIO DERECHO: 260x230cm. E=20cm

esc. 1/50
notas en cm

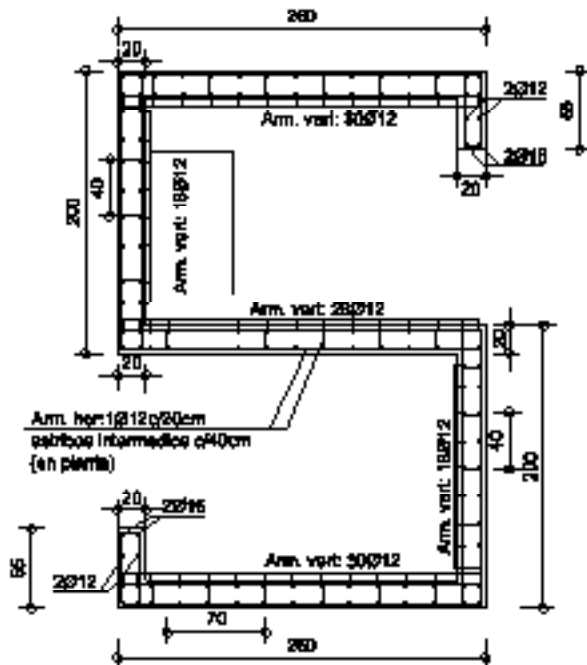


DETALLES DE PANTALLAS DE HORMIGÓN ARMADO


DETALLE DE PANTALLAS (SECCIÓN)

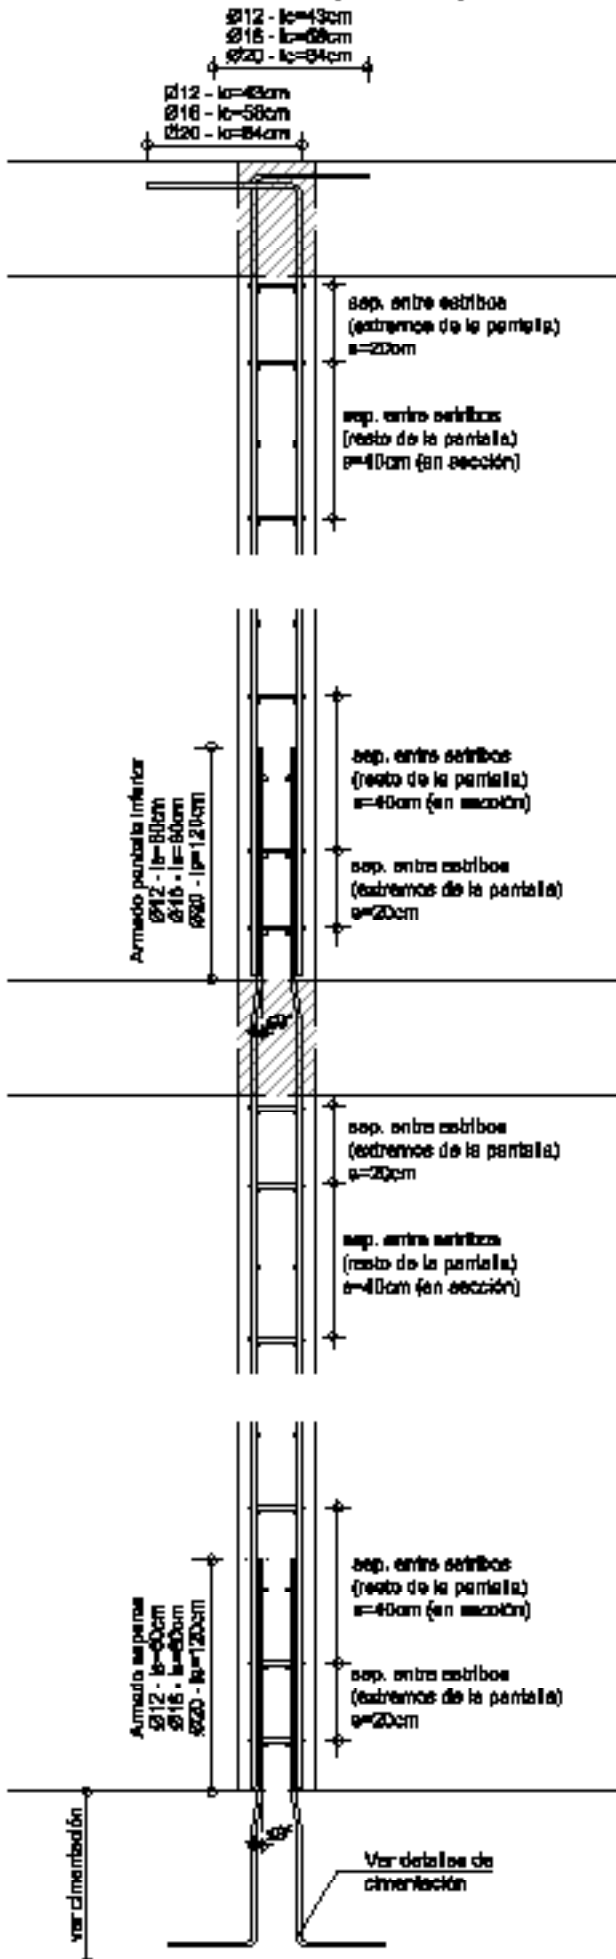


DETALLE DE DOBLADO DE ESTRIBOS

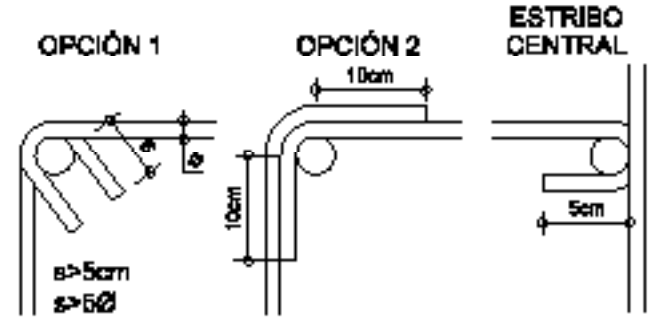

DETALLE DE RADIO DE GIRO DE ARM. LONGITUD.

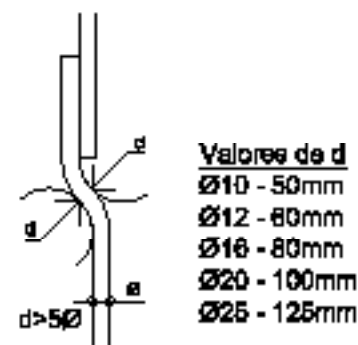

DETALLE DE PANTALLAS (PLANTA)

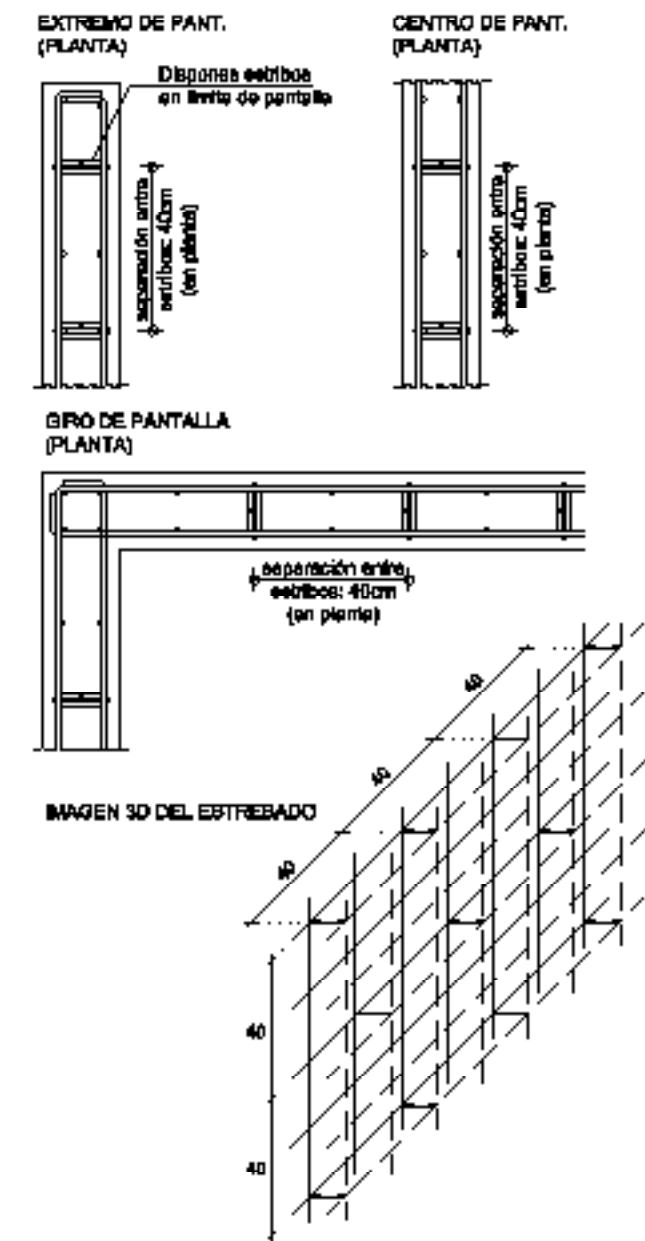

DETALLES DE APERTURA DE HUECOS EN MURO DE HORMIGÓN

