



SECCIÓN S1 esc. 1/100

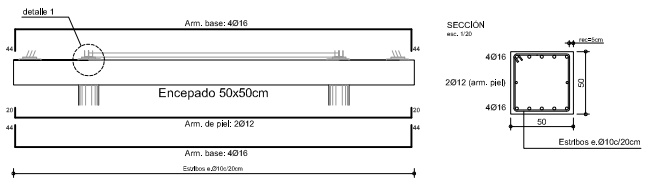


DETALLE ENCEPADO esc. 1/50




SECCIÓN S2 esc. 1/100

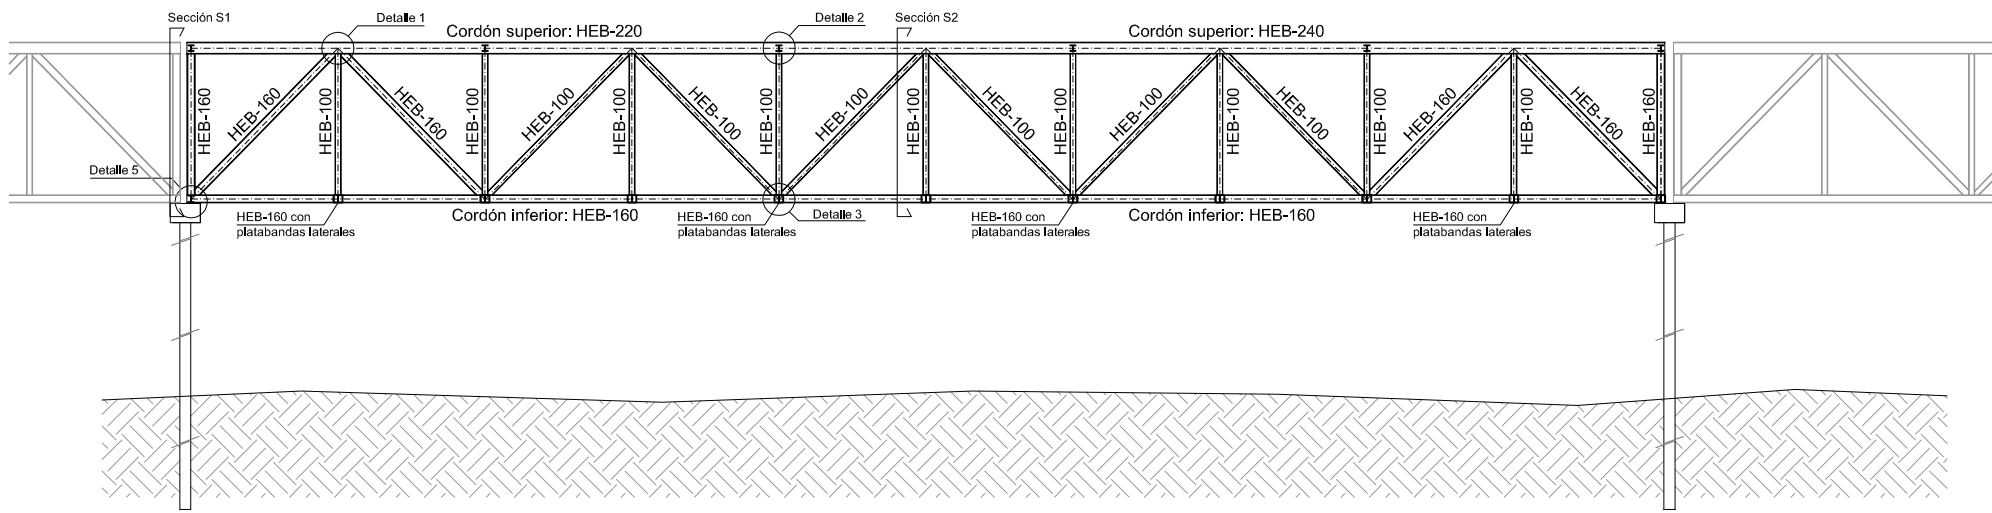


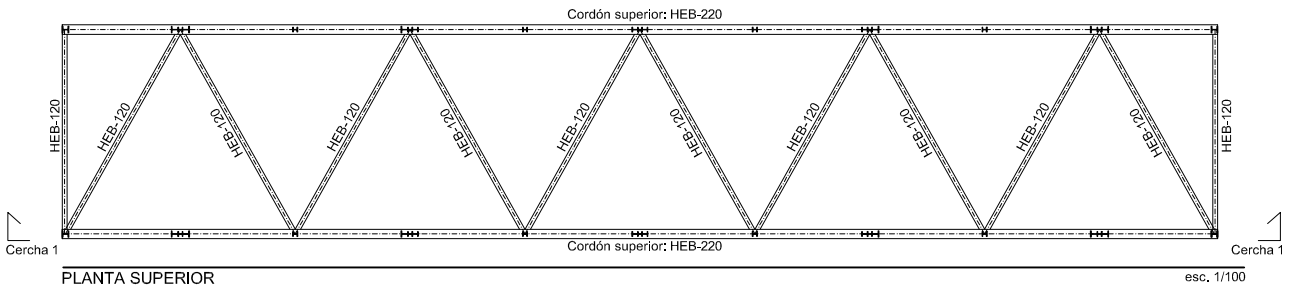

PLANTA SUPERIOR

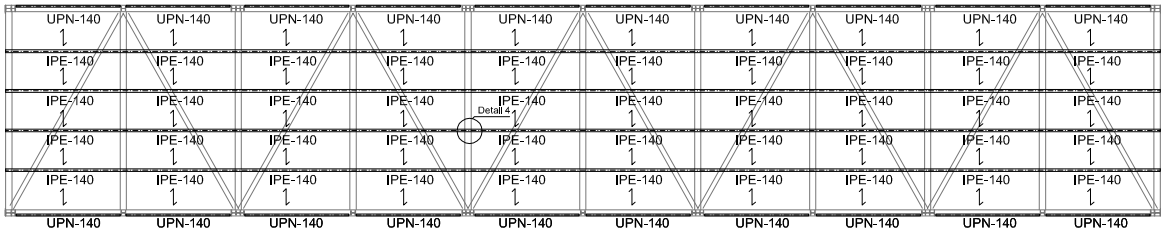

PLANTA INFERIOR - CORREAS

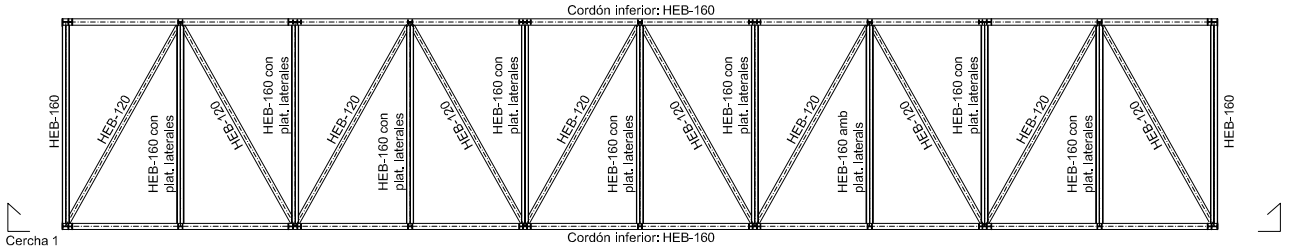

PLANTA INFERIOR

