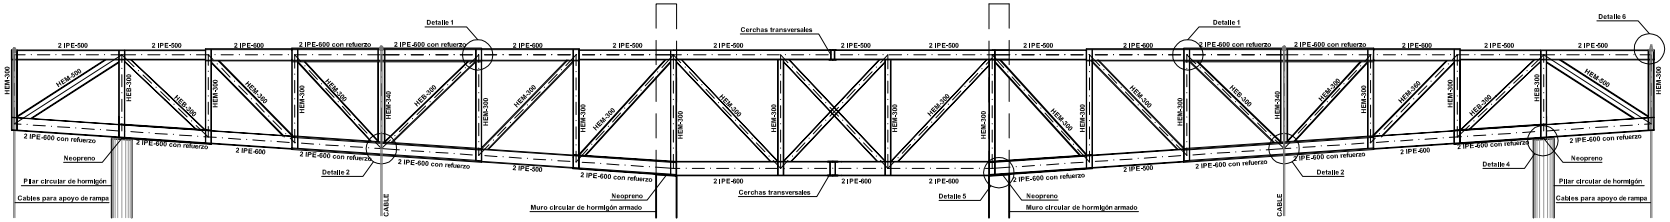

DETALLE CERCHA 1 — Esc. 1/10

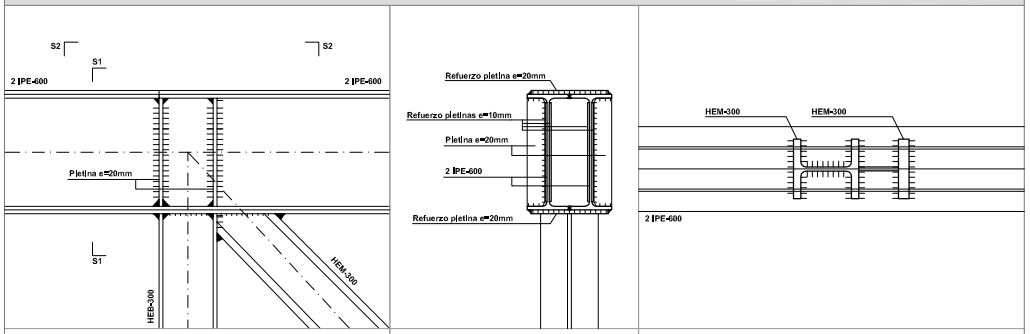

ALZADO | SECCIÓN S1 | SECCIÓN S2

DETALLE CERCHA 2 — Esc. 1/10

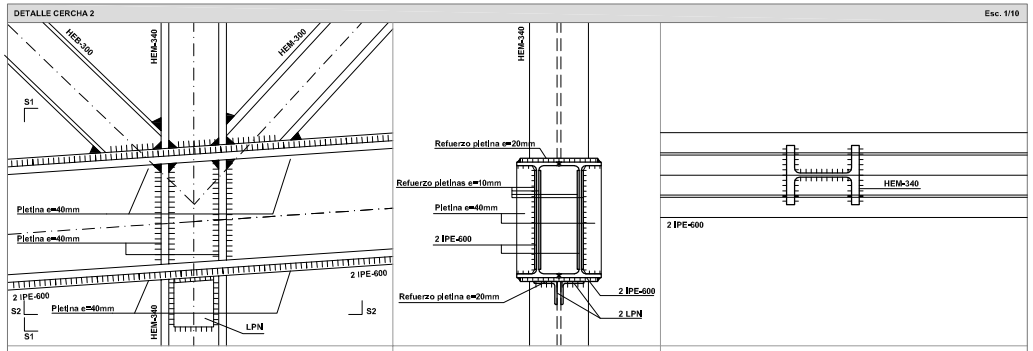

ALZADO | SECCIÓN S1 | SECCIÓN S2

DETALLE CERCHA 3 — Esc. 1/10

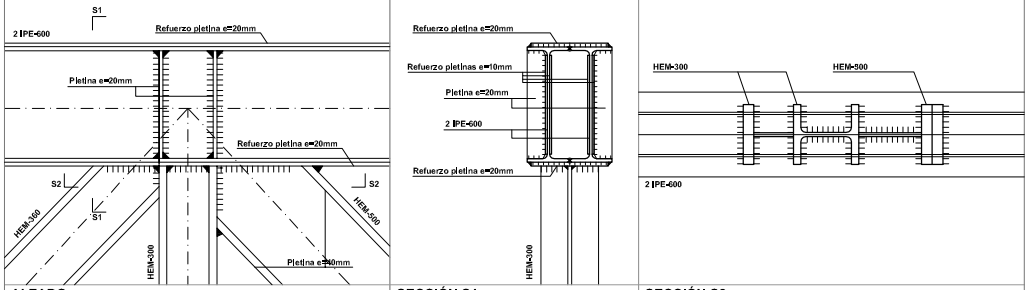

ALZADO | SECCIÓN S1 | SECCIÓN S2

DETALLE CERCHA 4 — Esc. 1/10

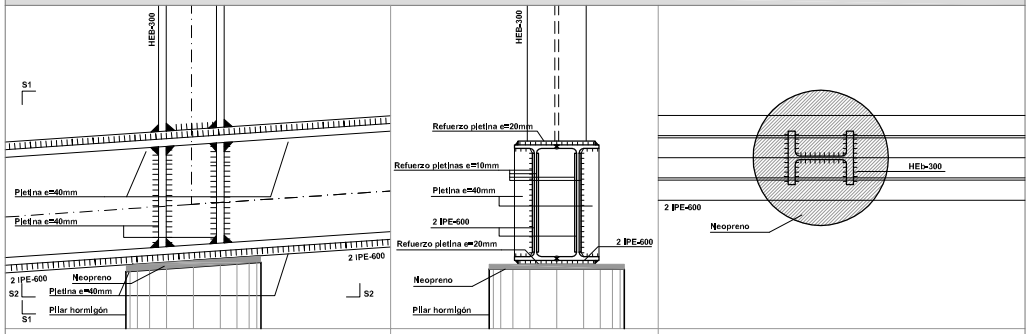

ALZADO | SECCIÓN S1 | SECCIÓN S2

DETALLE CERCHA 5 — Esc. 1/10

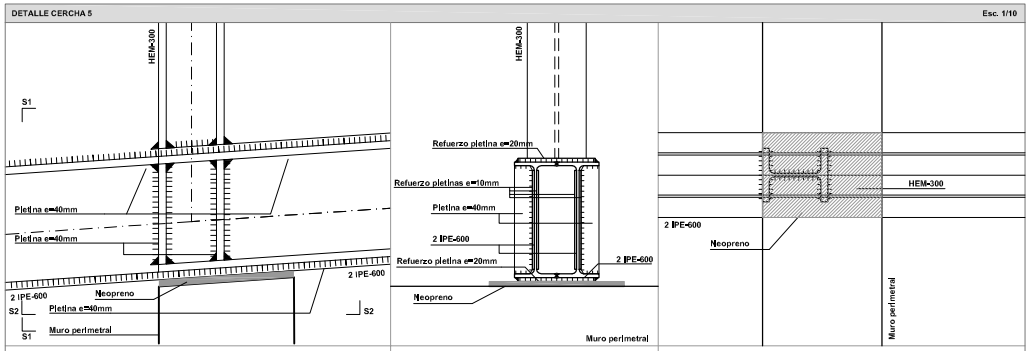

ALZADO | SECCIÓN S1 | SECCIÓN S2

DETALLE CERCHA 6 — Esc. 1/10

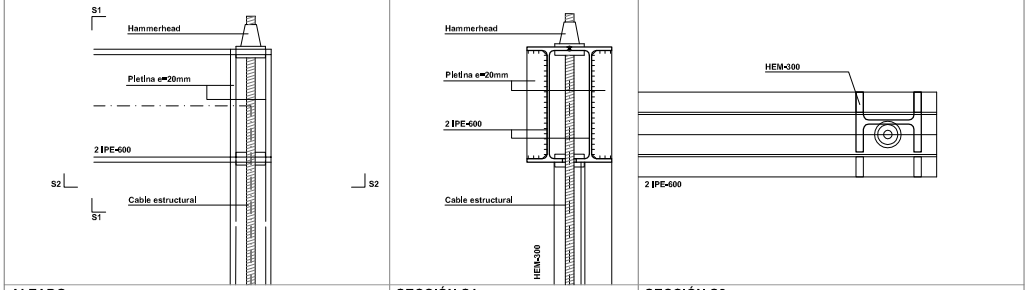

ALZADO | SECCIÓN S1 | SECCIÓN S2