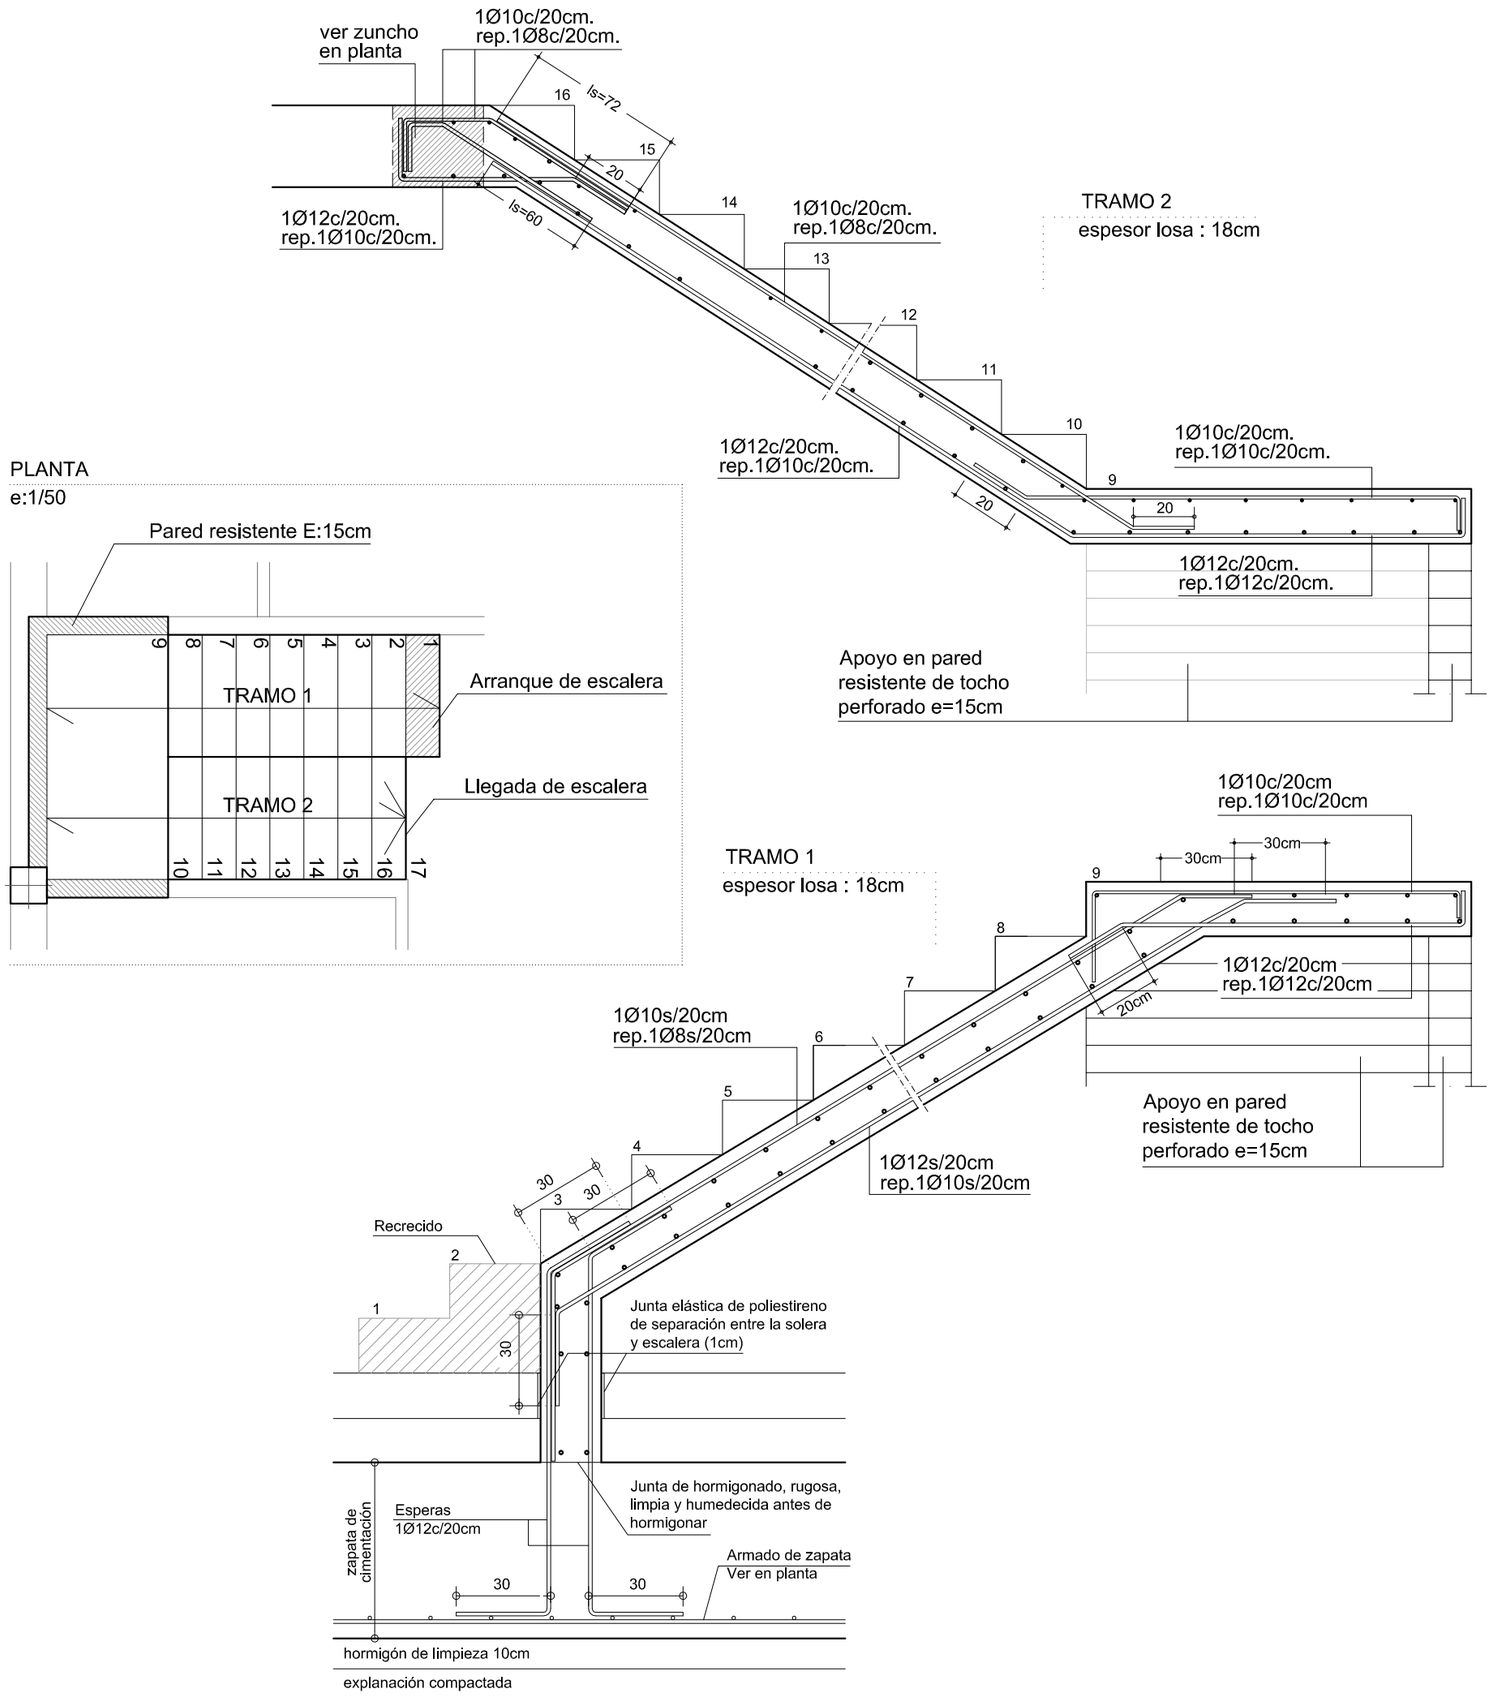DETALLE DE ESCALERA esc. 1/20